

ROSOLA U2


ZAKRES REMONTU TARASU

obróbki krawędzi tarasu wg PN-61
B-10245

Zakres napraw tarasu:


ZATECZNIK „A”

- płytki ceramiczne mrozoodporne na zaprawie elastycznej CM18. Spoiny gr. 0.5cm CE37
 - membrana wodoszczelna gr. 2-3mm /pierwsza warstwa gruntująca-rozwodniona/ ca 5kg/m²
 - powierzchnia jastrychu cementowego oczyszczona z wypełnieniem ubytków
 - obrzeża przy rynnach do przebudowy
- Dylatacje tarasu /prostopadłe do ściany budynku/ wykonać przez nacięcie jastrychu na gł. 2-3cm. W nacięciu sznur dylatacyjny + taśma dylatacyjna. Dylatacje płytek profilami z PCW.
- Po obwodzie ścian wklejona taśma - CL52, płytki dylatowane profilem dylatacyjnym i uszczelnione Silikonem CS25.

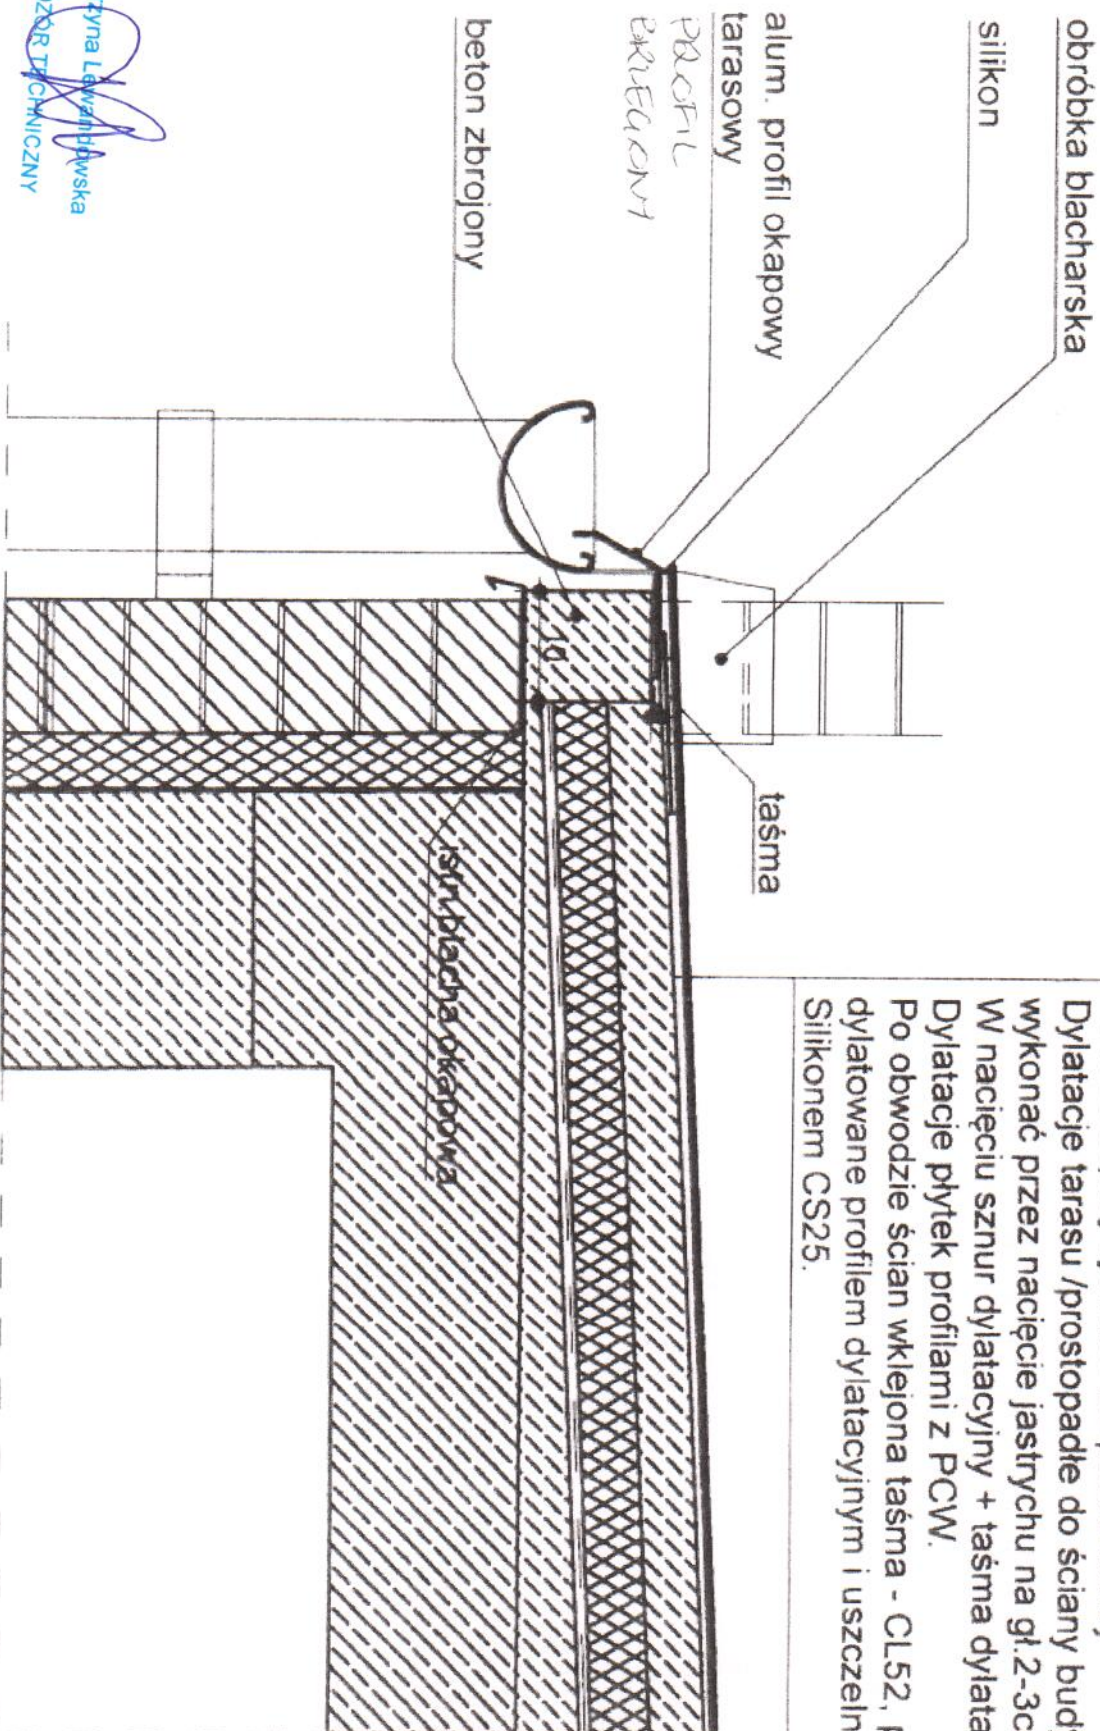

KOSCIOLA 42

ZACZESNIK "B"

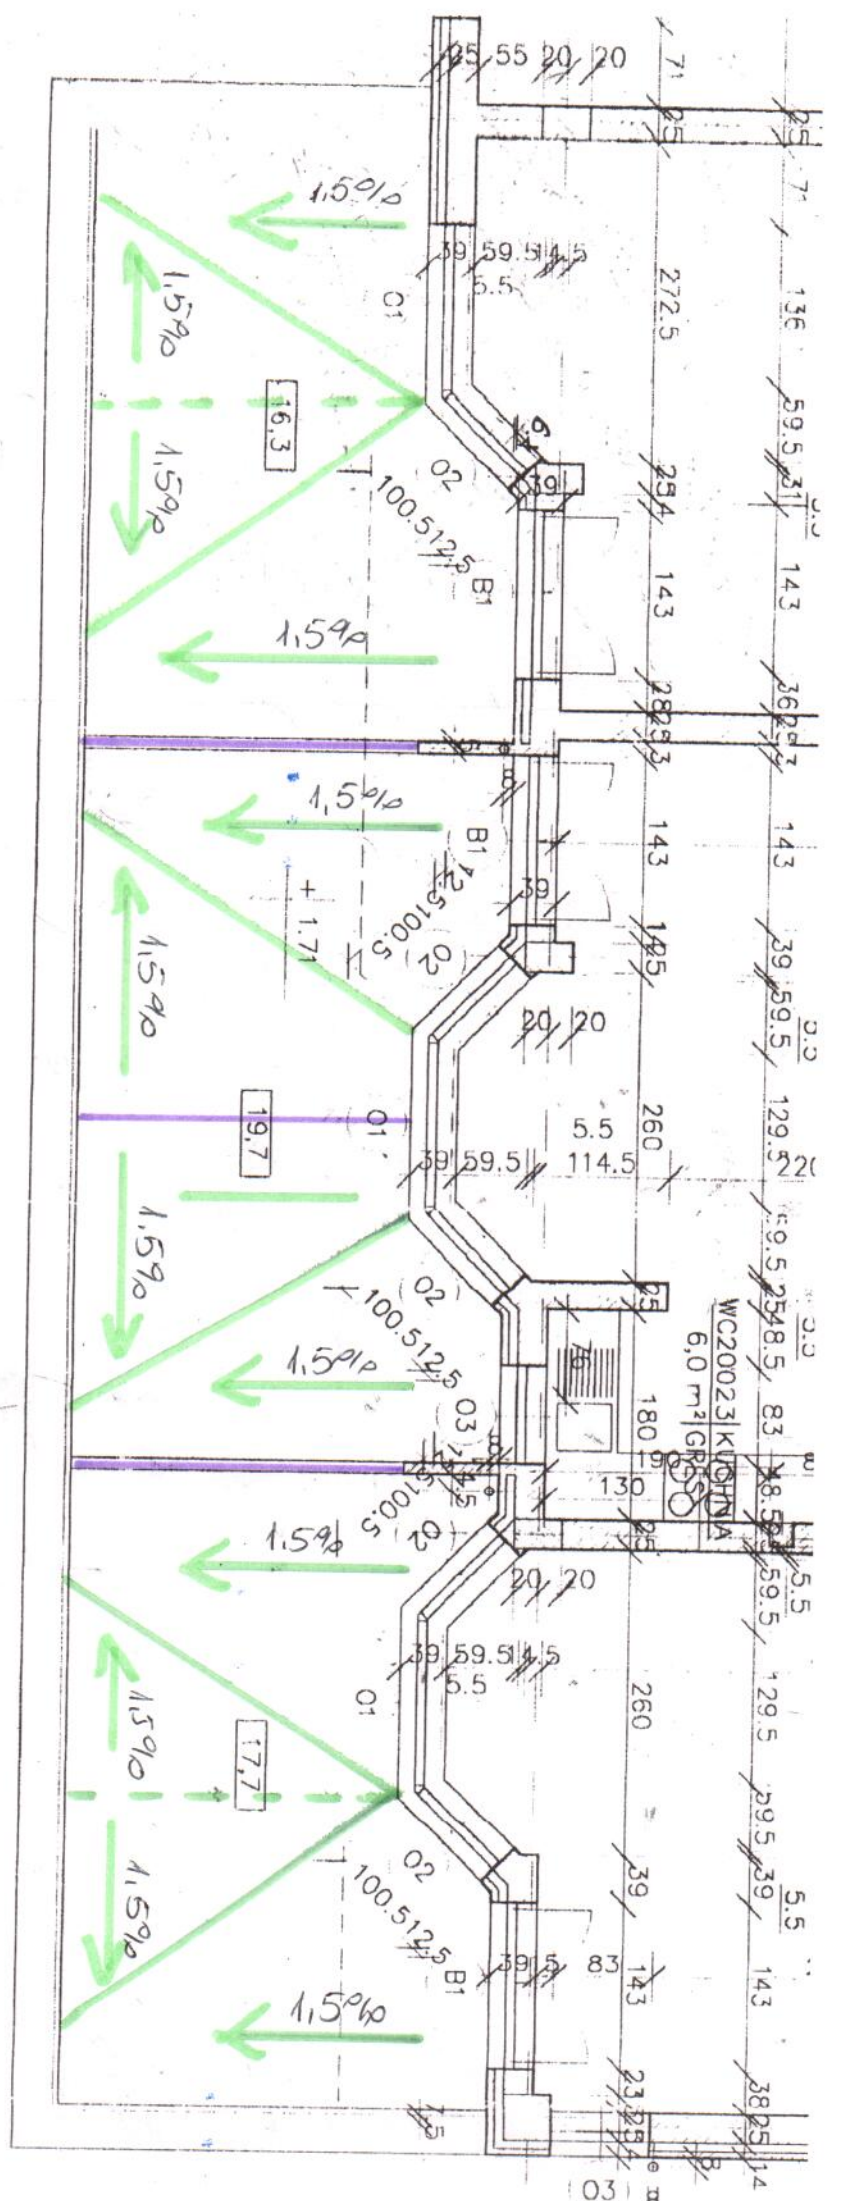


57	39	71	152.5	71	9	143	48.5	25.5	8	9	9.5	161.5	71	9	2.5	83	42.5	61.5	161.5	71	9	143	38.39
631.5							368.5					321.5				168.5			321.5				228
3533																							

9	10	11	12	14	16
297.5	205	200	490	505	26.5

Katarzyna Jambinowska
 NADZOR TECHNICZNY

- DWUARMOWY

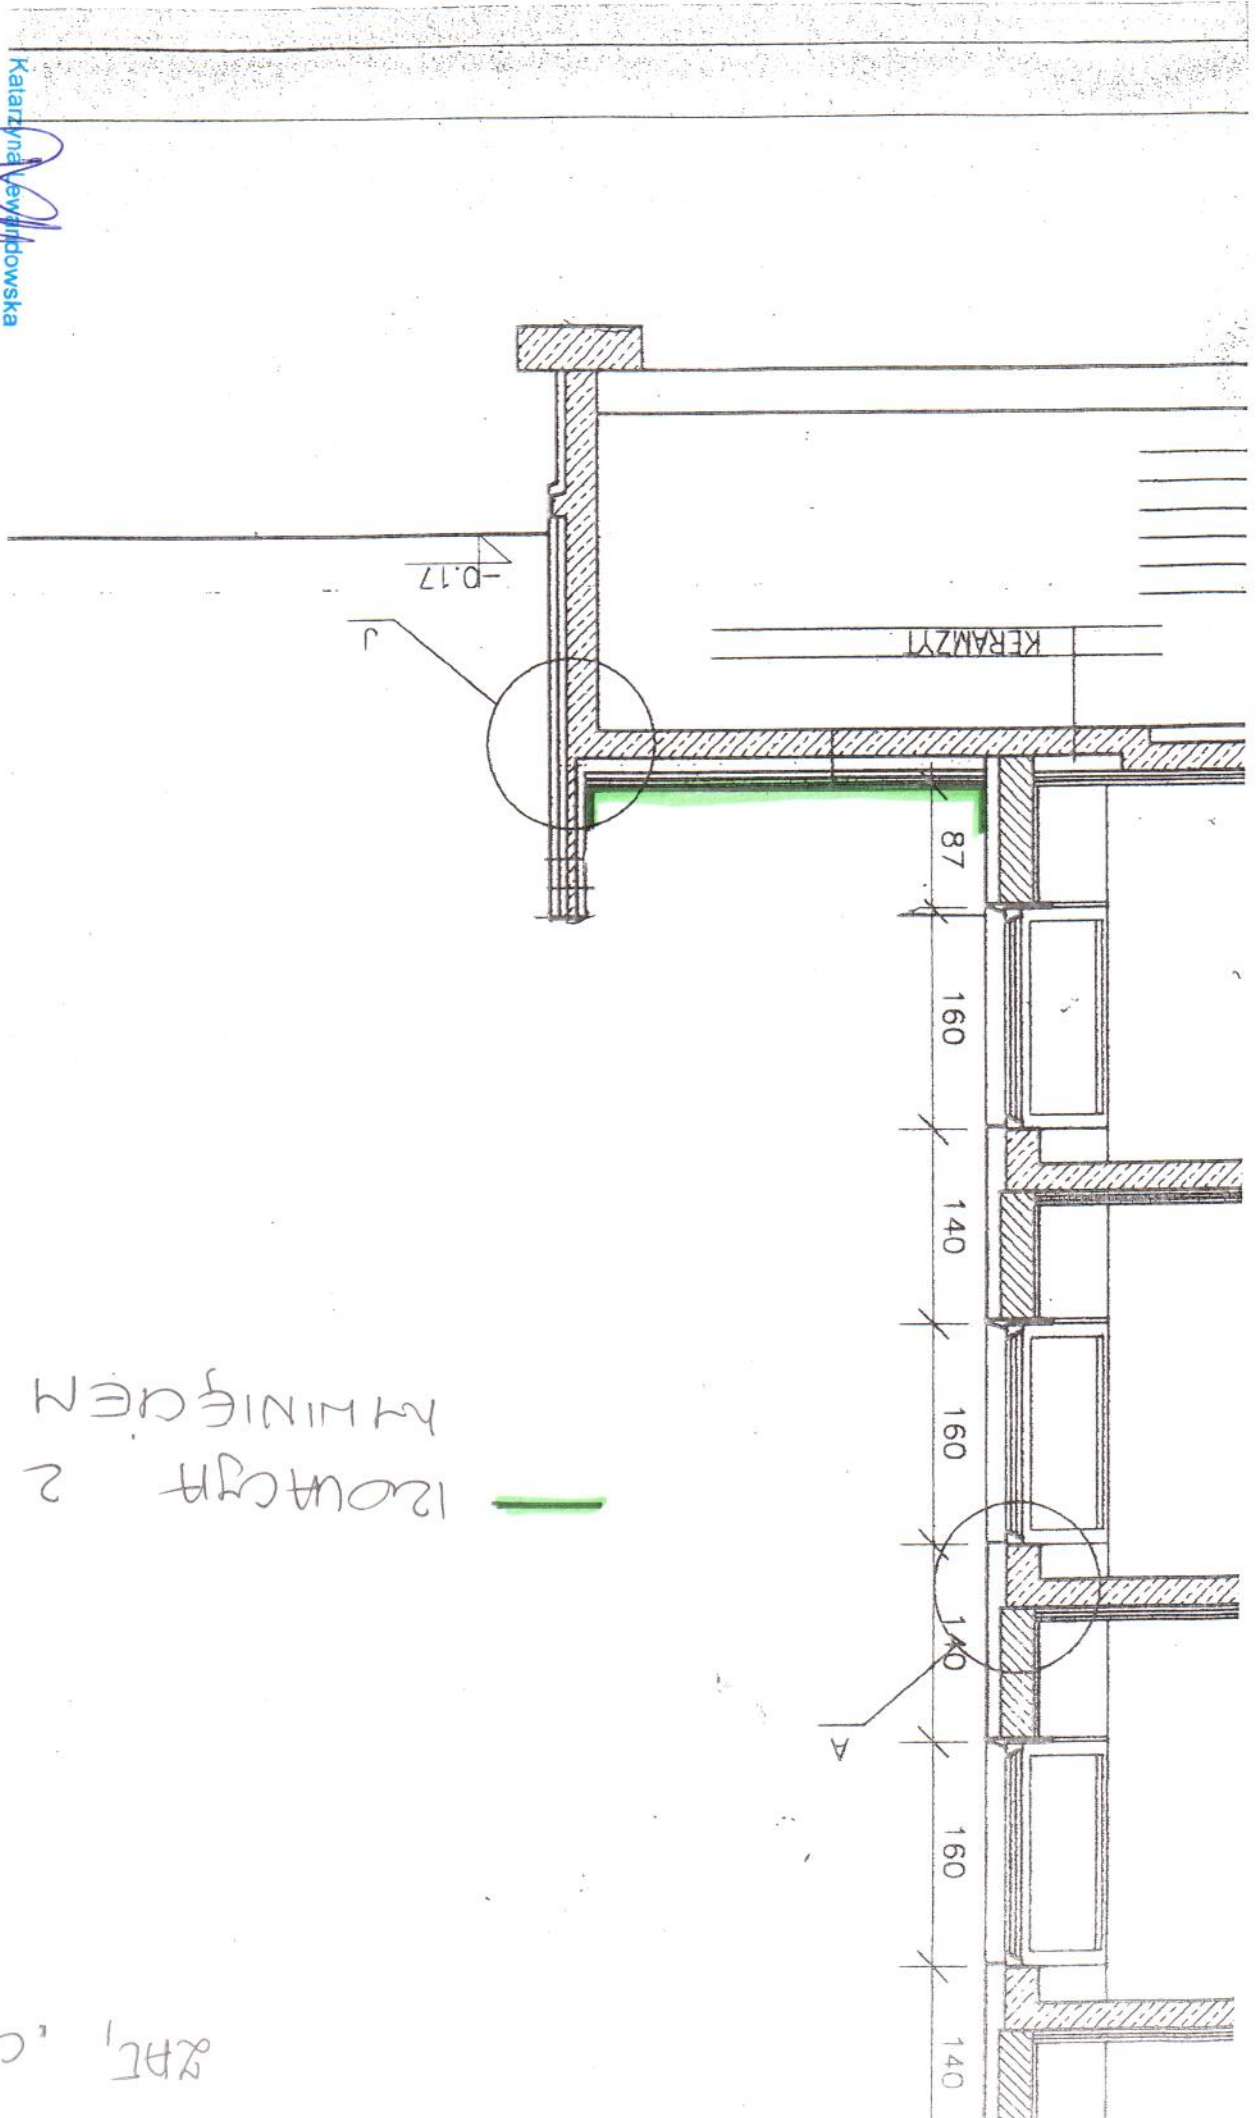

ROZCIĄG 2
KMINIĘCIEM

2021, 11


TARAS ISTNIEJĄCY

241A CENK RCD 10

Istniejące warstwy tarasu :

- płytki ceramiczne na zaprawie
- membrana wodoszczelna
- jastrych cementowy 4cm /dylatacji brak/
- folia budowlana
- styropian 5cm
- /mata drenażowa - brak/
- paroizolacja z papy
- nadbeton ze spadkiem 1.5%
- strop żelbetowy


skorodowany beton
odklejone płytki

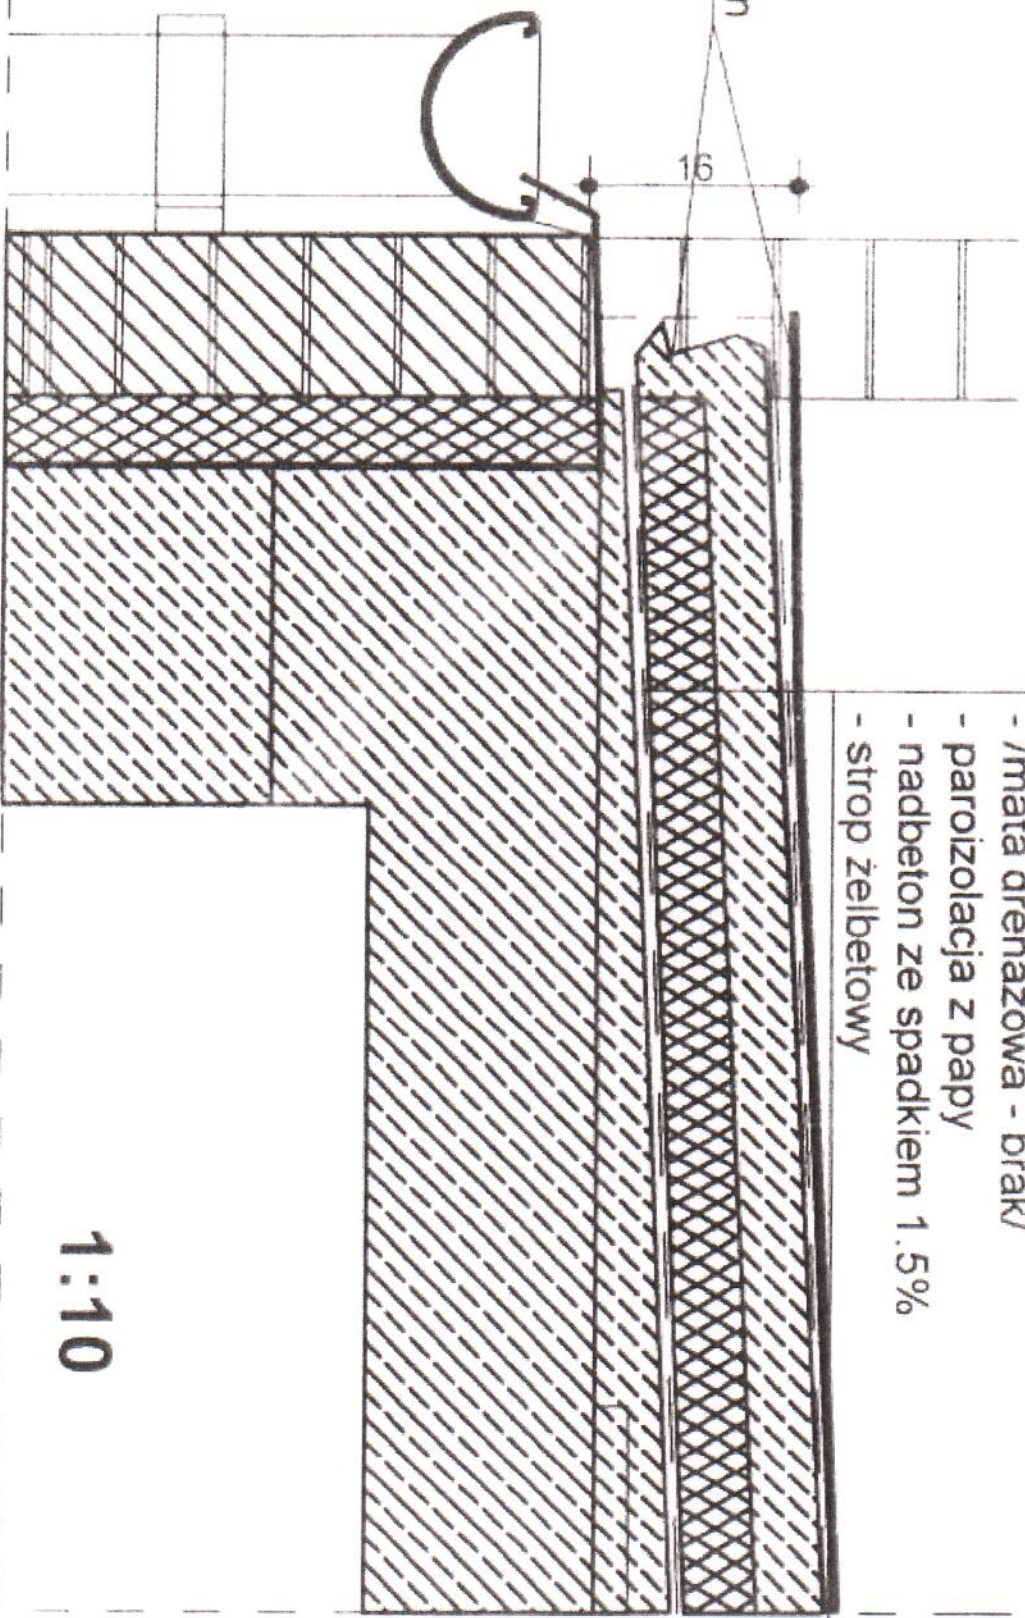

1:10

ROSOCIA U2

2HINENK "E"

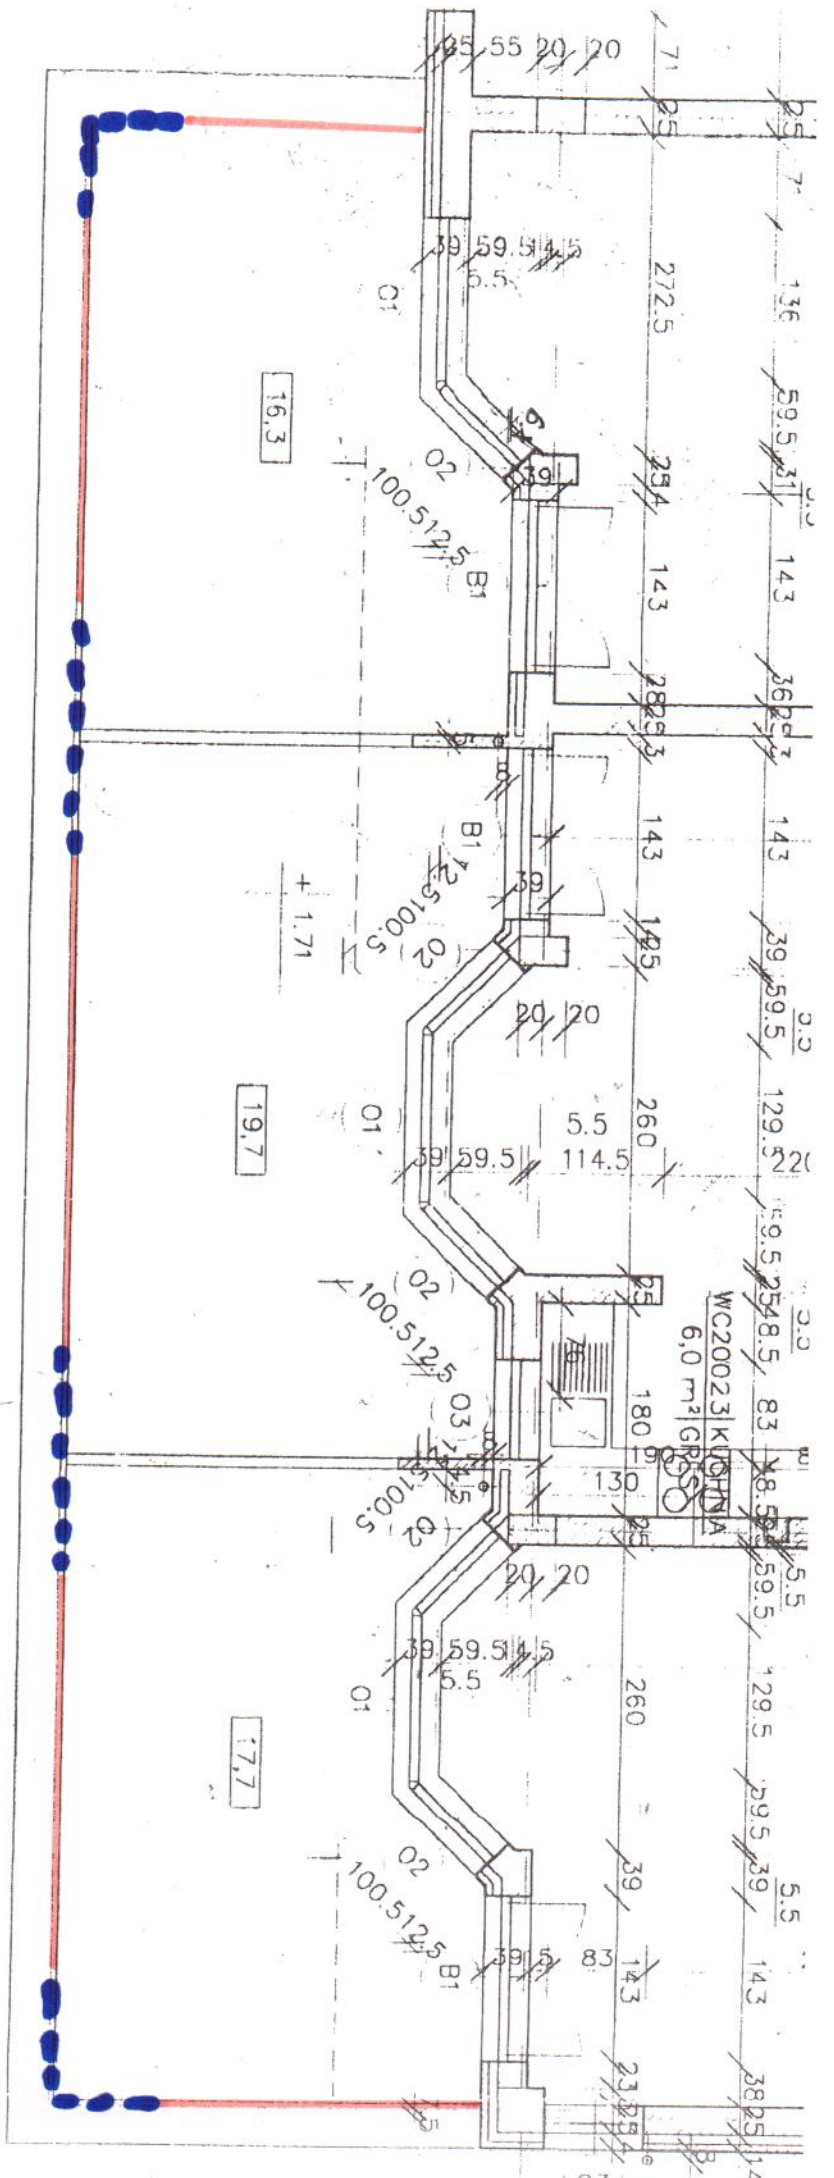

57	39	71	152.5	71	9	143	48.5	25.5	8	143	8	71	161.5	71	92.5	83	42.5	51.5	161.5	71	98	143	38.39
63	5						368.5						321.5			168.5			321.5				228
3533																							



Katarzyna Lewandowska
 NADZOR TECHNICZNY

9	10	11	12	14	16
207.5	205	200	490	505	26.5

BAUSTRADA
 BAUSTRADA
 KUCHNIA
 WC
 KUCHNIA

ROSOCIA U2

ZACRANK "F"

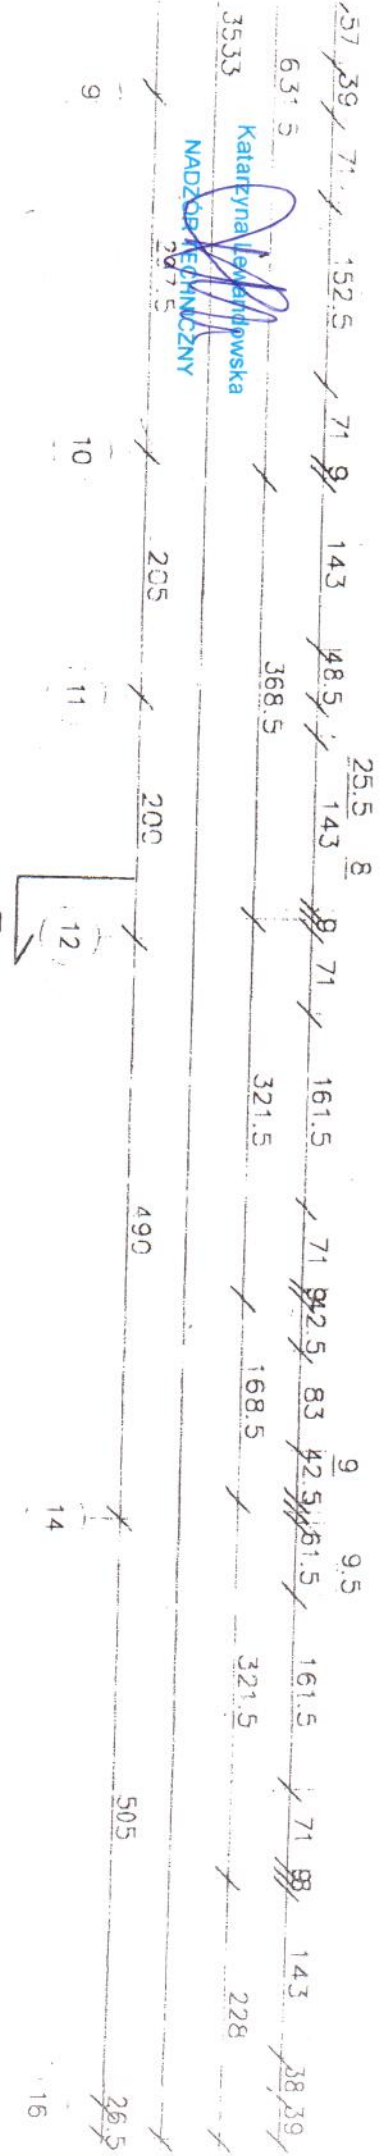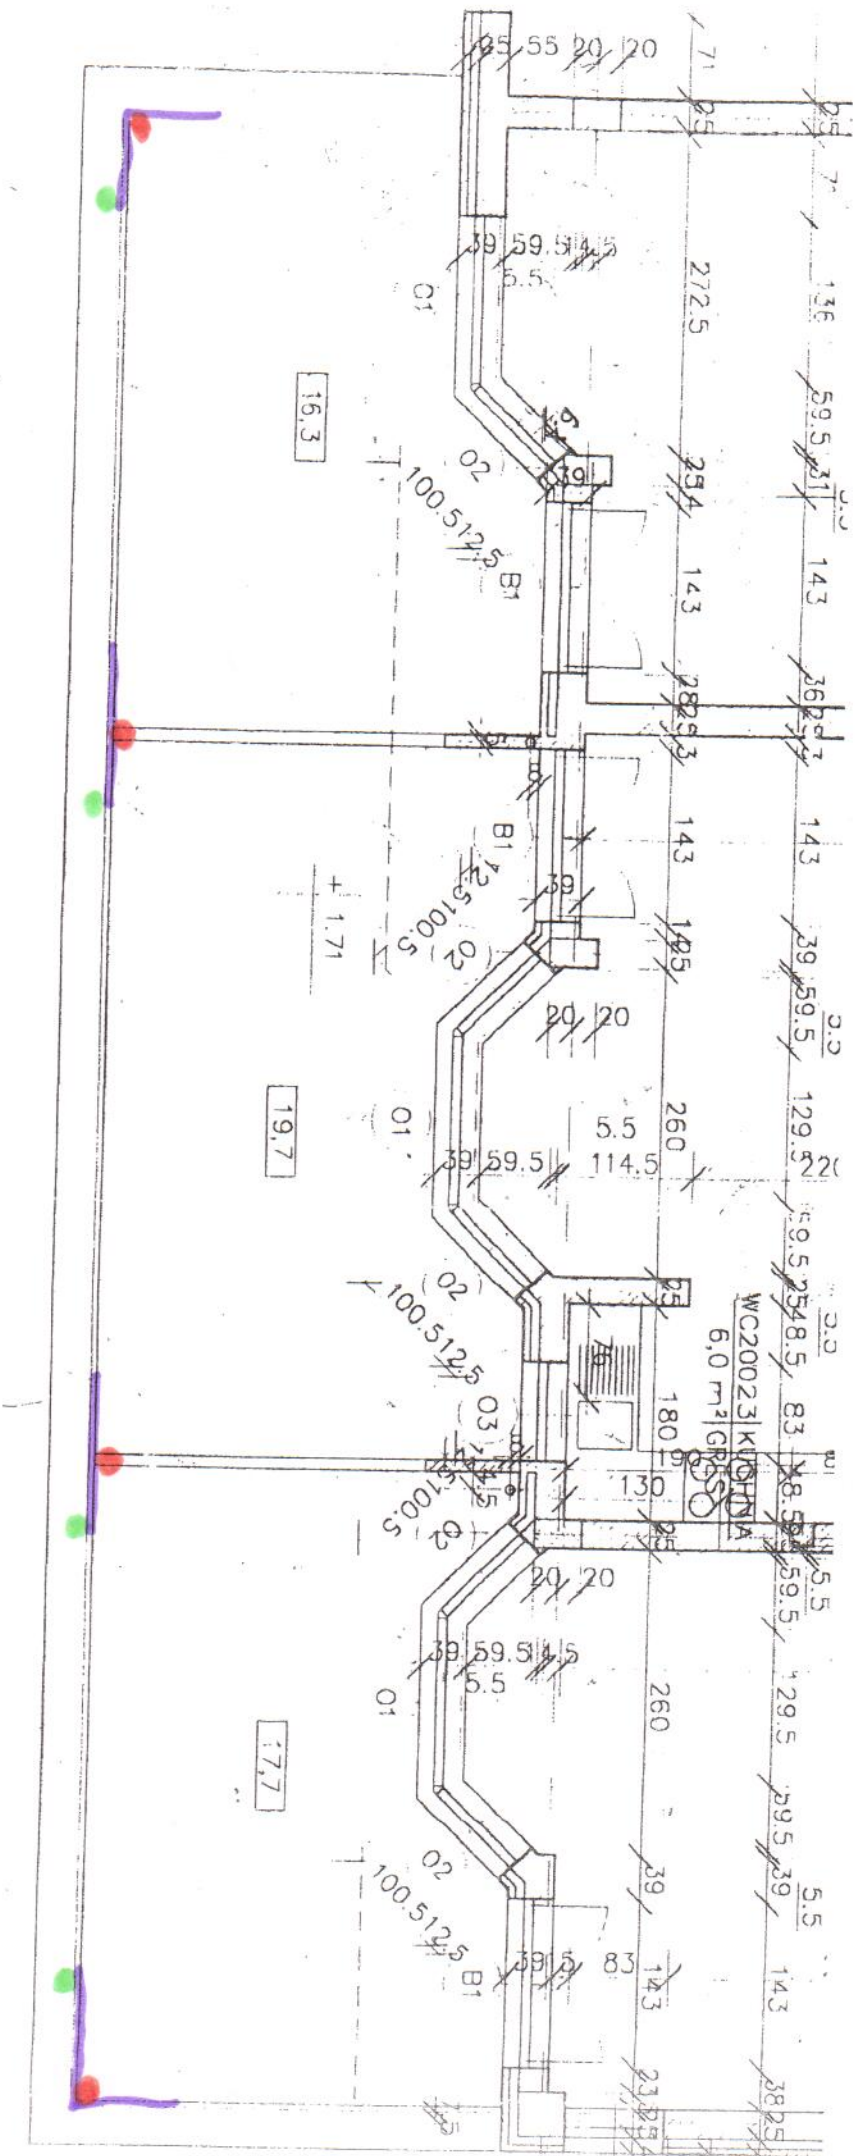

— OBYNOMIANIE

• SYPKI METALOWE


• RURY SPUSKOWE

• SYPKI BRĄZOWE

Katarzyna Lejandrowska
 NADZOR TECHNICZNY

ROSOCHA U2


ZALIPCEMK "G" II

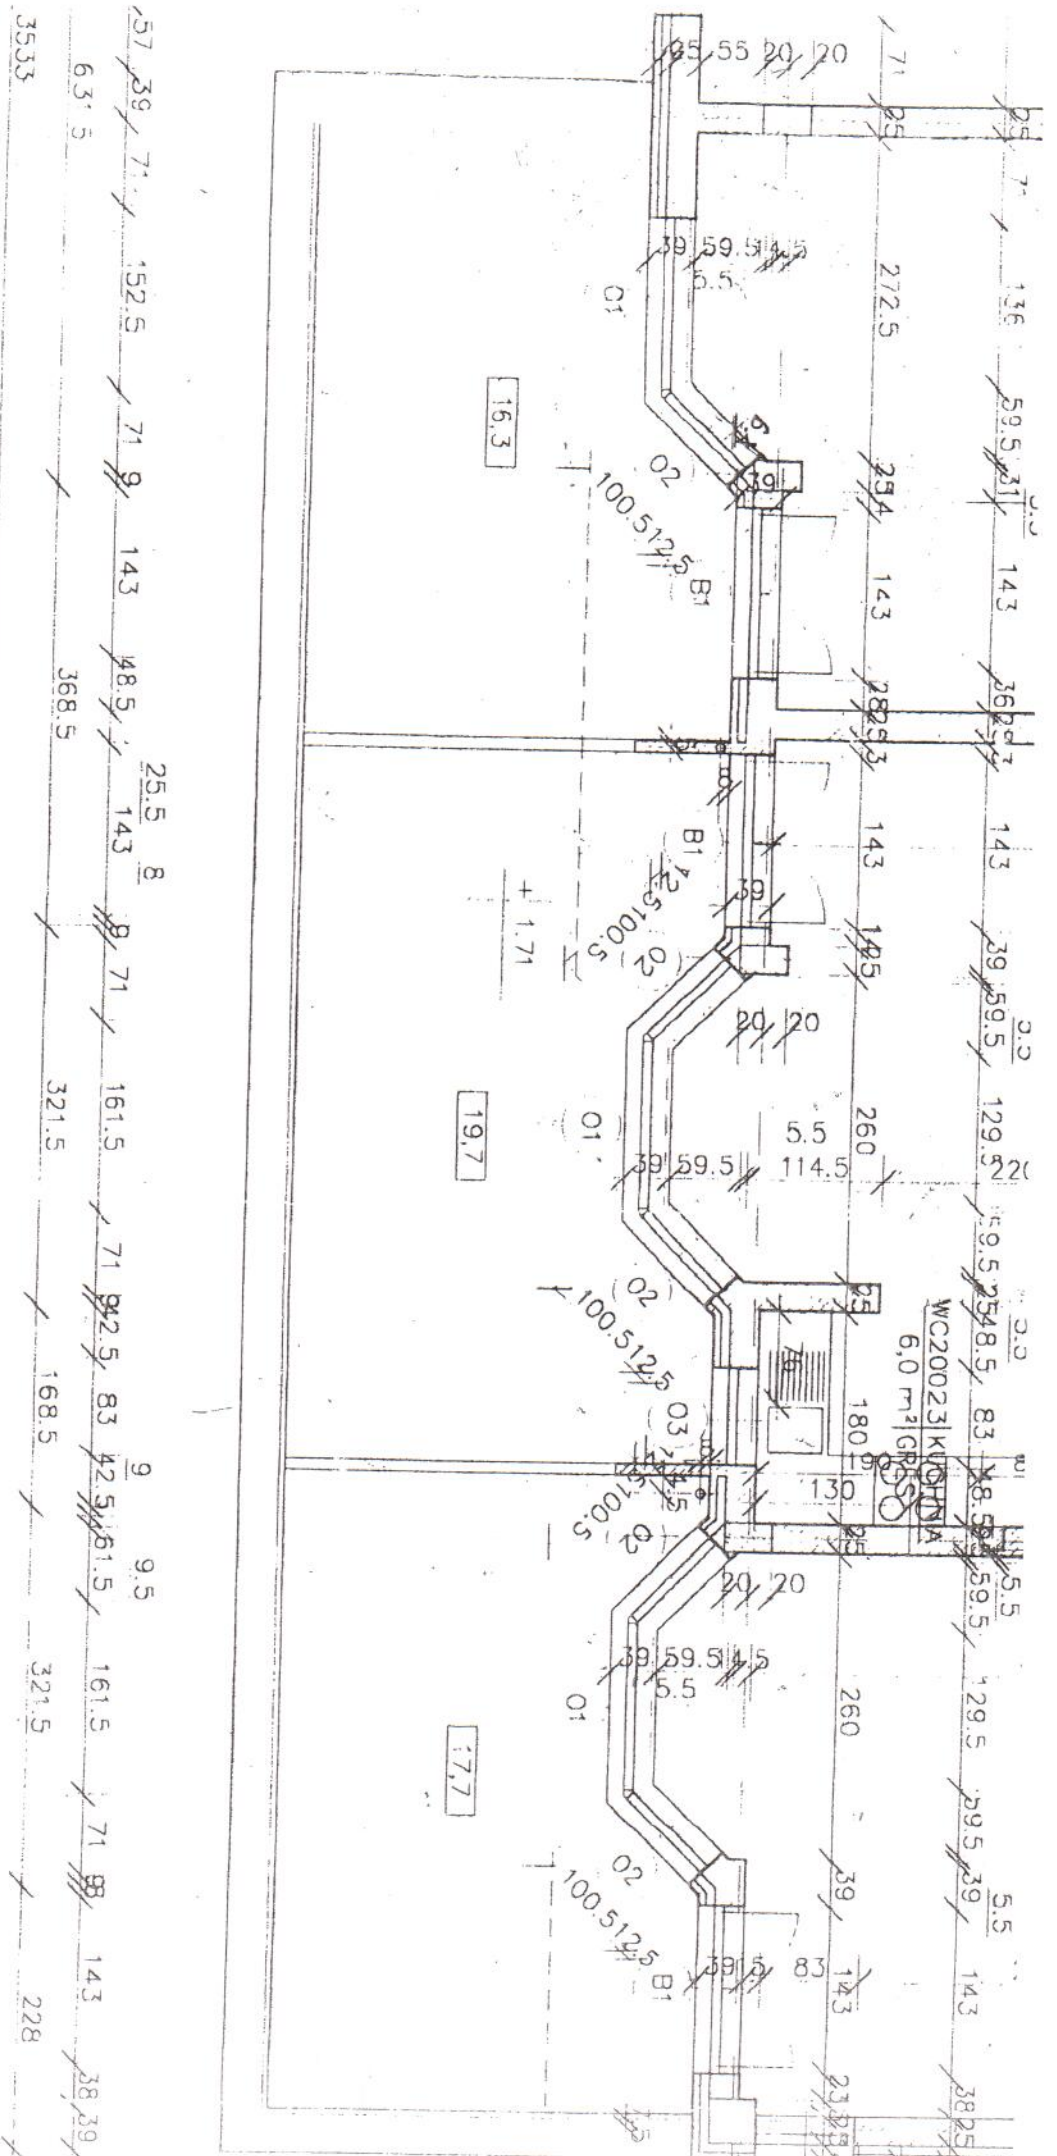

Katarzyna Kwiśniewska
NADZOR TECHNICZNY

ROSOCHA W2

ZAPISANEK "H"

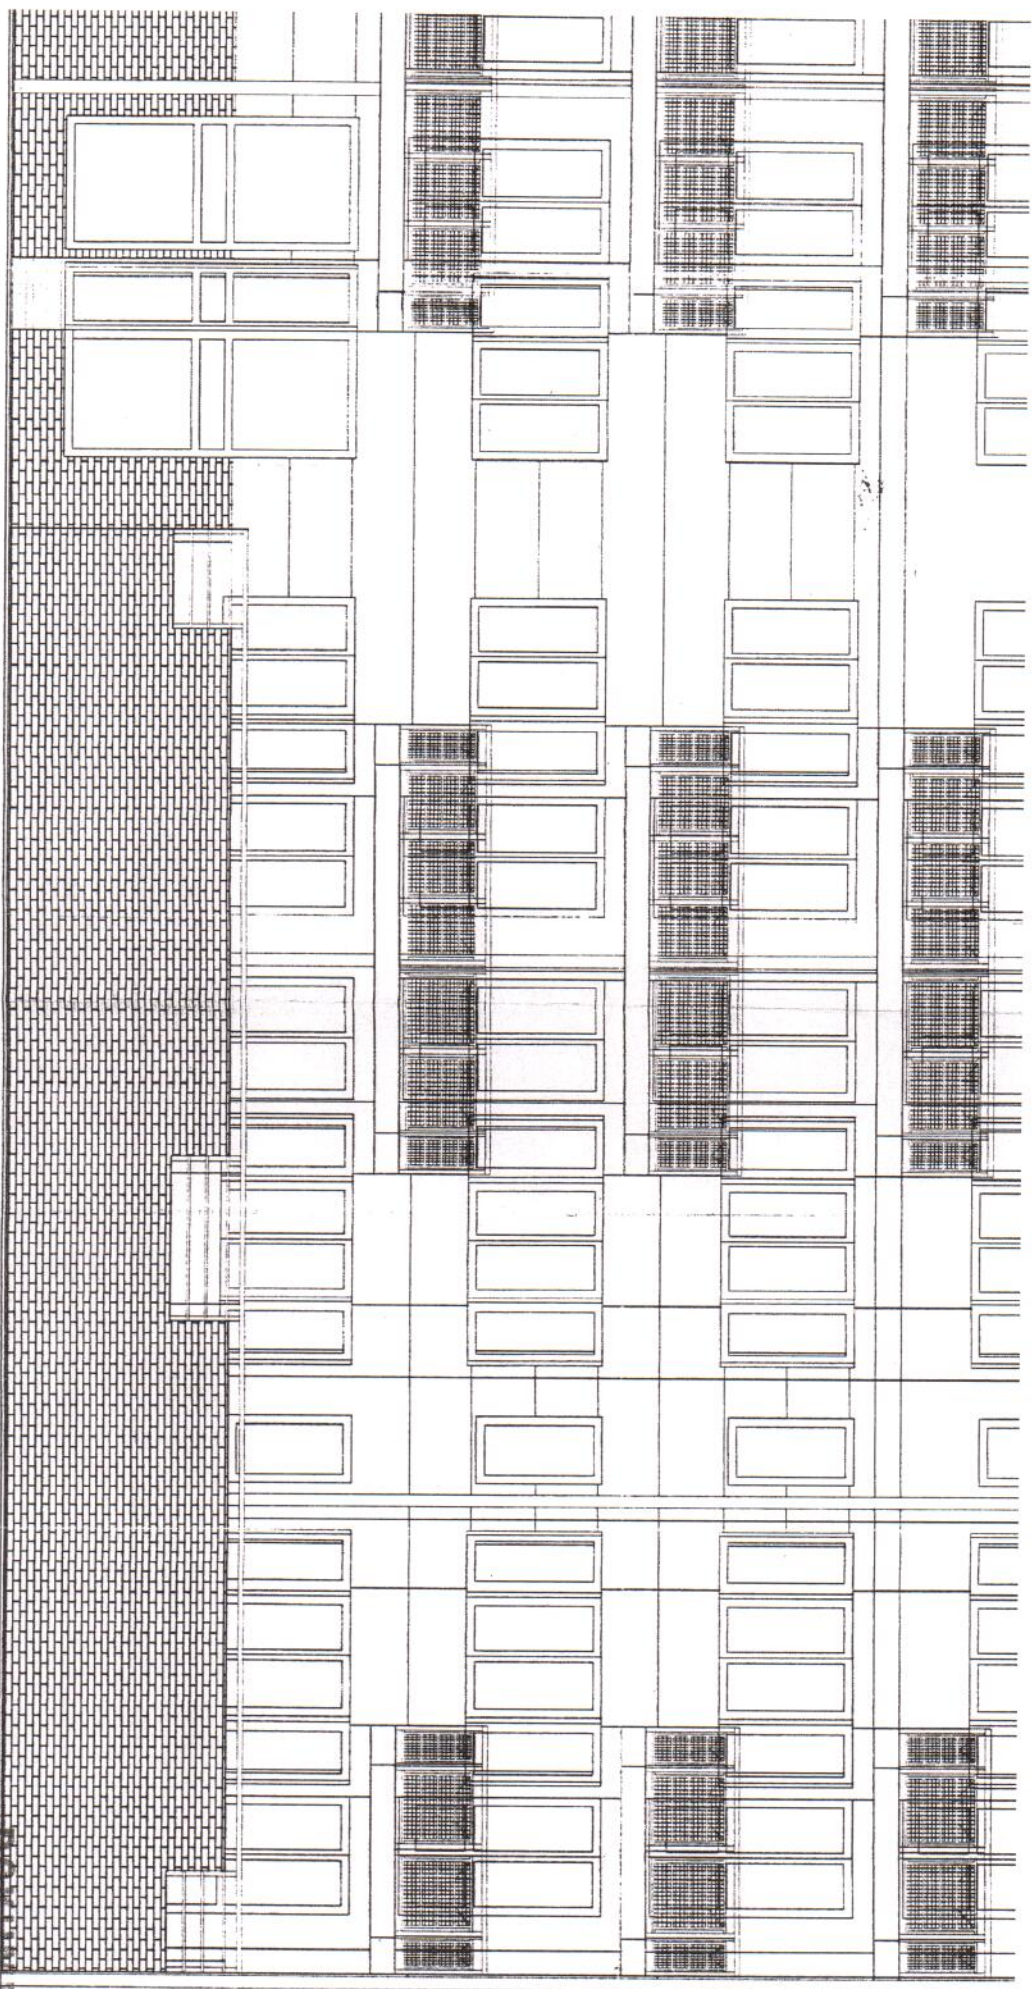

Katarzyna Lewandowska
NADZOR TECHNICZNY

PRACOWNIA OBSŁUGI INWESTORÓW "PRO-INVEST" SP. Z O.O. WAŹSZAWA UL. KOŹCZYKOWA 55		Wzrost		Wzrost	
Wykonawcy	ARCH. JACEK CYBIS	Nr. upr. bud.	Podpisy	Data	Wzrost
	ARCH. MAREK KUKAWSKI	ST. 449/88		15.12.1997	
DOKUMENTACJA POMYKONAWCZA				WC	